


CALIENTE!

AREAL 1:
Zueghausareal
10'000 Pax

Max Belegung Total: 13'500 Pax

AREAL 2:
Zueghausareal
6'000 Pax

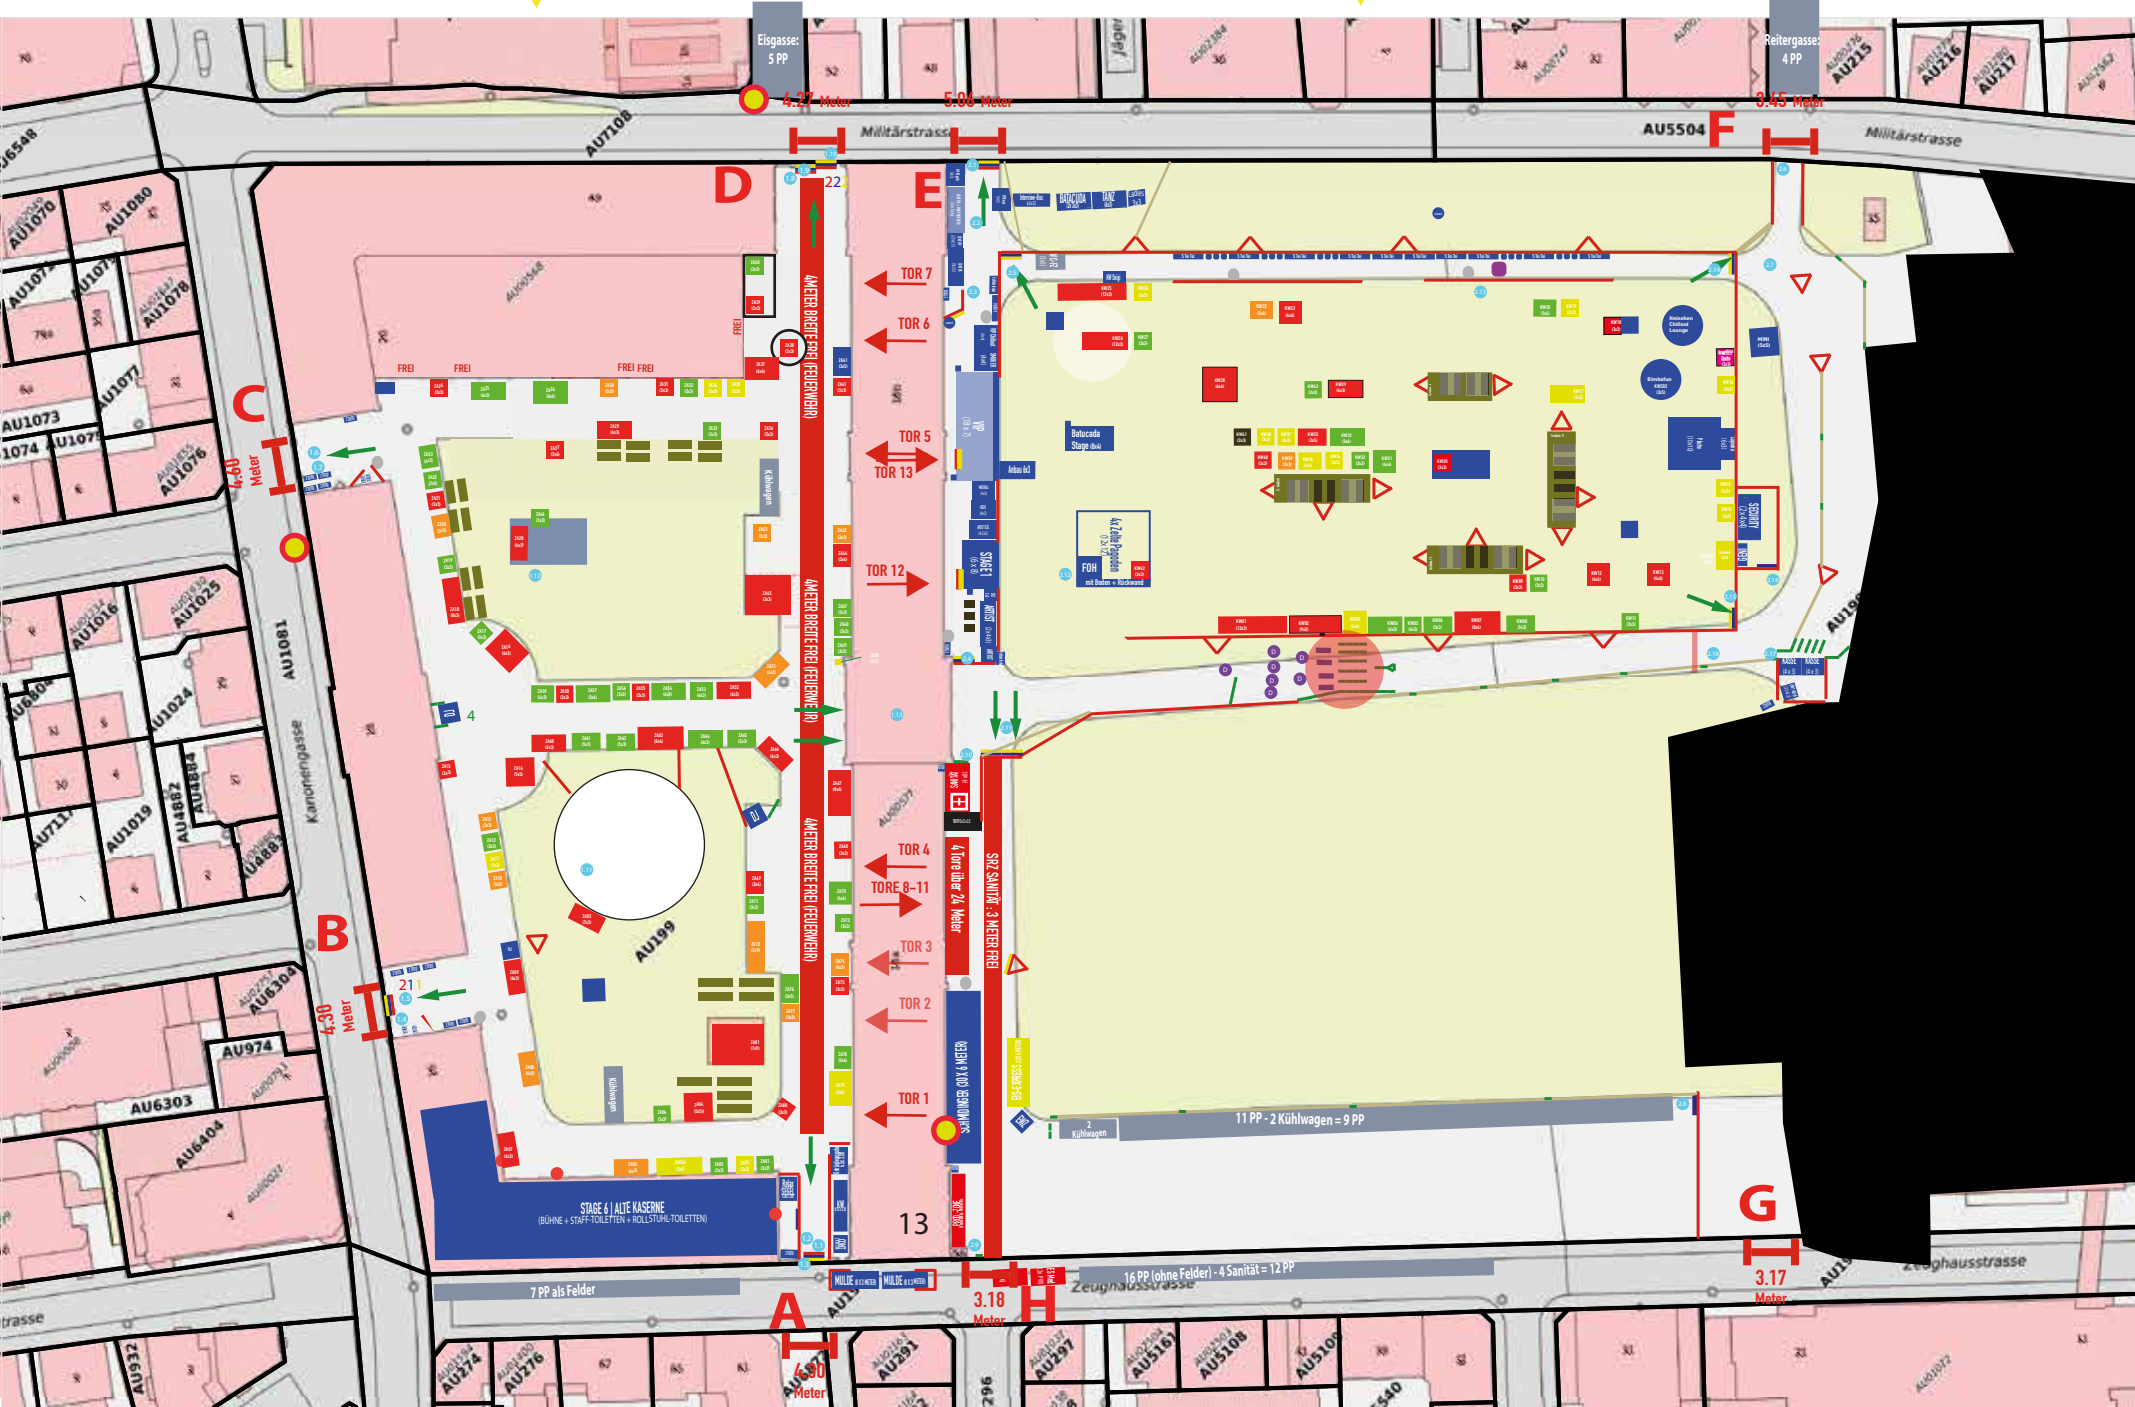

- STAND (FOOD)
- STAND (BAR)
- STAND (FOOD & GETRÄNKE)
- STAND (INFO & WAREN)

- LEGENDE:
- CONDECTA (3.5 METER)
 - ROLLEN FÜR CONDECTA
 - NOTAUSGANGS-BLACHE
 - VAUBAN-SCHRANKEN / POLIZEIGITTER (2.2 METER)
 - FLATTERBAND
 - TOR-BEZEICHNUNG
 - INFRASTRUKTUR (PROV. / NICHT NACH MASS)
 - PARKING
 - WASSERSTELLEN (NICHT NACH MASS)
 - CONTAINERSTANDORTE (MÜLL, GLAS, ALU)
 - SECURITY (DELTA) | 7
 - SECURITY (BGS) | 35
 - SECURITY (ALTE KASERNE) | 3
 - FLUCHTWEGE
 - HYDRANTEN
 - TOR X
 - TOR X
 - VERMESSUNG TORE GEM. FEUERPOLIZEI
 - ZUFAHRT SRZ SANITÄT

0 20m
1:1.000