


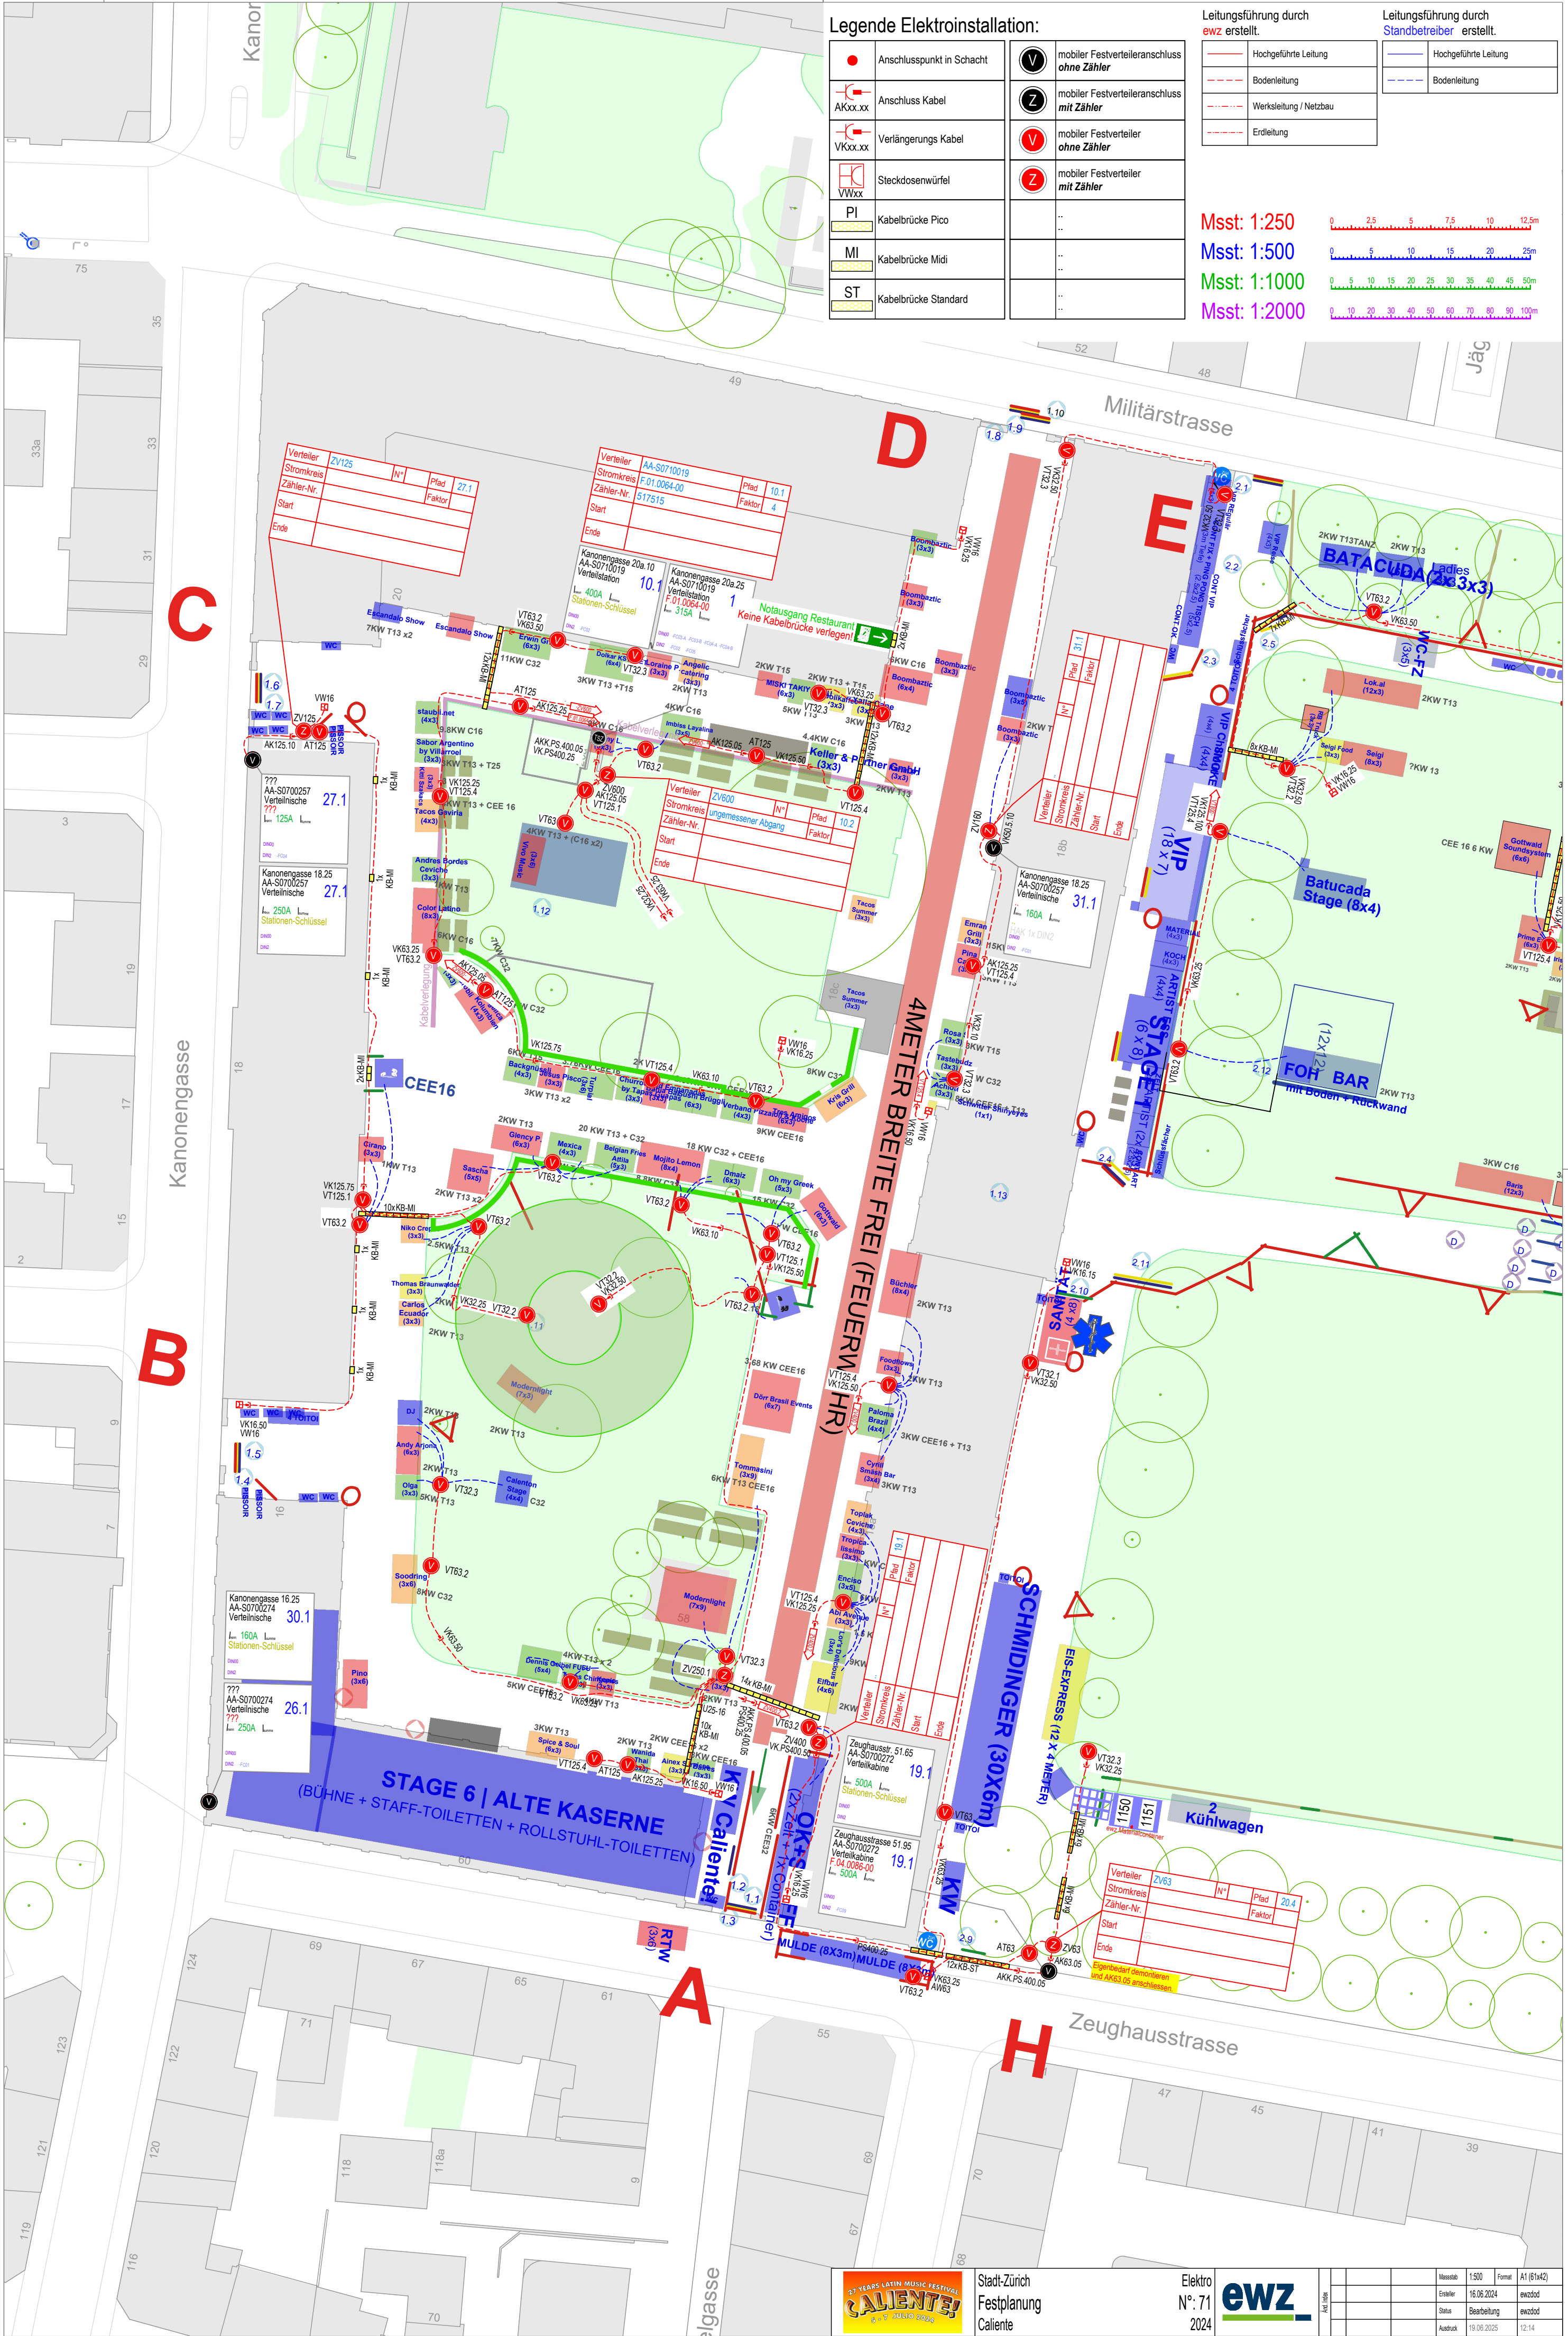

Legende Elektroinstallation:

	Anschlusspunkt in Schacht		mobiler Festverteileranschluss ohne Zähler
	Anschluss Kabel		mobiler Festverteileranschluss mit Zähler
	Verlängerungs Kabel		mobiler Festverteiler ohne Zähler
			mobiler Festverteiler mit Zähler
	Steckdosenwürfel		
	Kabelbrücke Pico		
	Kabelbrücke Midi		
	Kabelbrücke Standard		

Leitungsführung durch ewz erstellt.		Leitungsführung durch Standbetreiber erstellt.	
	Hochgeführte Leitung		Hochgeführte Leitung
	Bodenleitung		Bodenleitung
	Werksleitung / Netzbau		
	Erdleitung		

