


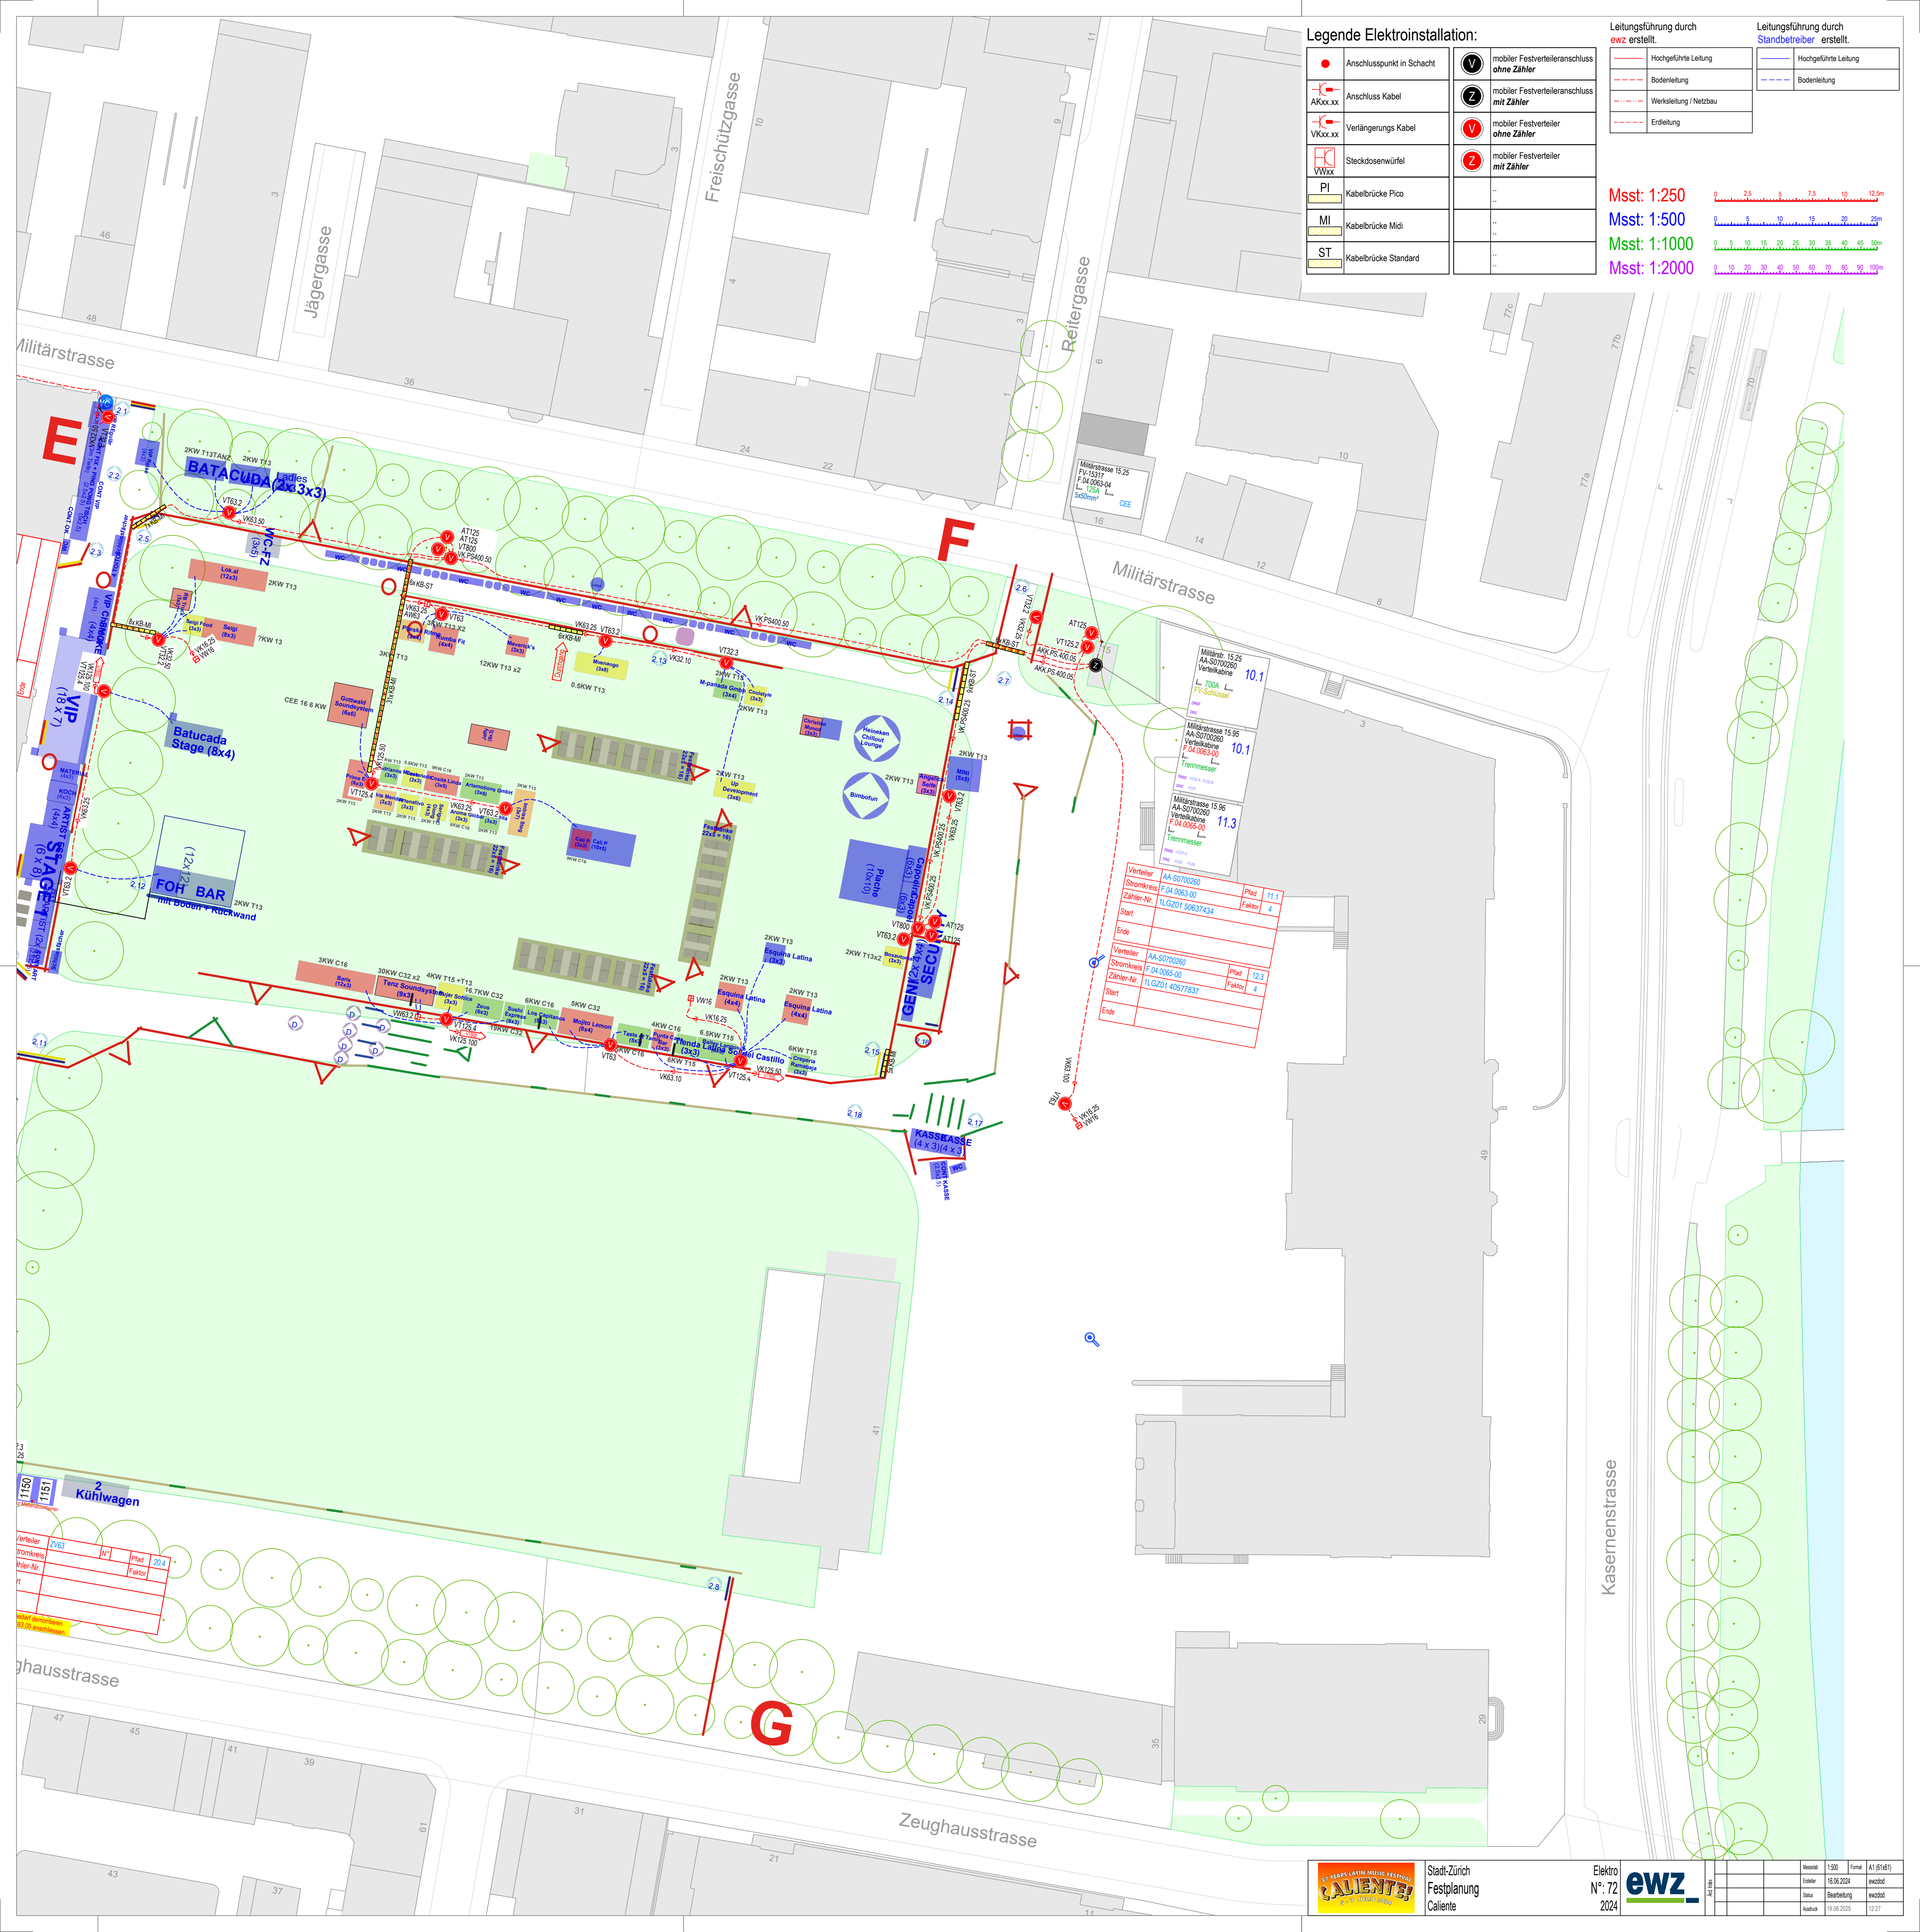

Legende Elektroinstallation:

	Anschlusspunkt in Schacht		mobiler Festverteileranschluss ohne Zähler
	Anschluss Kabel		mobiler Festverteileranschluss mit Zähler
	Verlängerungs Kabel		mobiler Festverteiler ohne Zähler
	Steckdosenwürfel		mobiler Festverteiler mit Zähler
	Kabelbrücke Pico		..
	Kabelbrücke Midi		..
	Kabelbrücke Standard		..

Leitungsführung durch GWZ erstellt.		Leitungsführung durch Standbetreiber erstellt.	
	Hochgeführte Leitung		Hochgeführte Leitung
	Bodenleitung		Bodenleitung
	Werkleitung / Netzbau		
	Erdleitung		

Msst: 1:250	
Msst: 1:500	
Msst: 1:1000	
Msst: 1:2000	

Verteiler	AA-S0700260	Platz	T1.1
Stromkreis	F.04.0063-00	Faktor	4
Zähler-Nr.	1LGZ01 50637434		
Start			
Ende			
Verteiler	AA-S0700260	Platz	T2.3
Stromkreis	F.04.0066-00	Faktor	4
Zähler-Nr.	1LGZ01 40577837		
Start			
Ende			

Verteiler	ZV63	Nr.	Platz	20.4
Stromkreis				
Zähler-Nr.				
Start				
Ende				
Werk geleitet:				
Werk angeschlossen:				



Stadt-Zürich
Festplanung
Caliente

Elektro
Nr.: 72
2024



Version	1.000	Formel	A1 (8x461)
Ersteller	16.06.2024	exco/td	
Status	Bearbeitung	exco/td	
Auditor	18.06.2025	12.27	