


LATIN MUSIC FESTIVAL CALIENTE!

WWW.CALIENTE.CH
ZURICH • SWITZERLAND

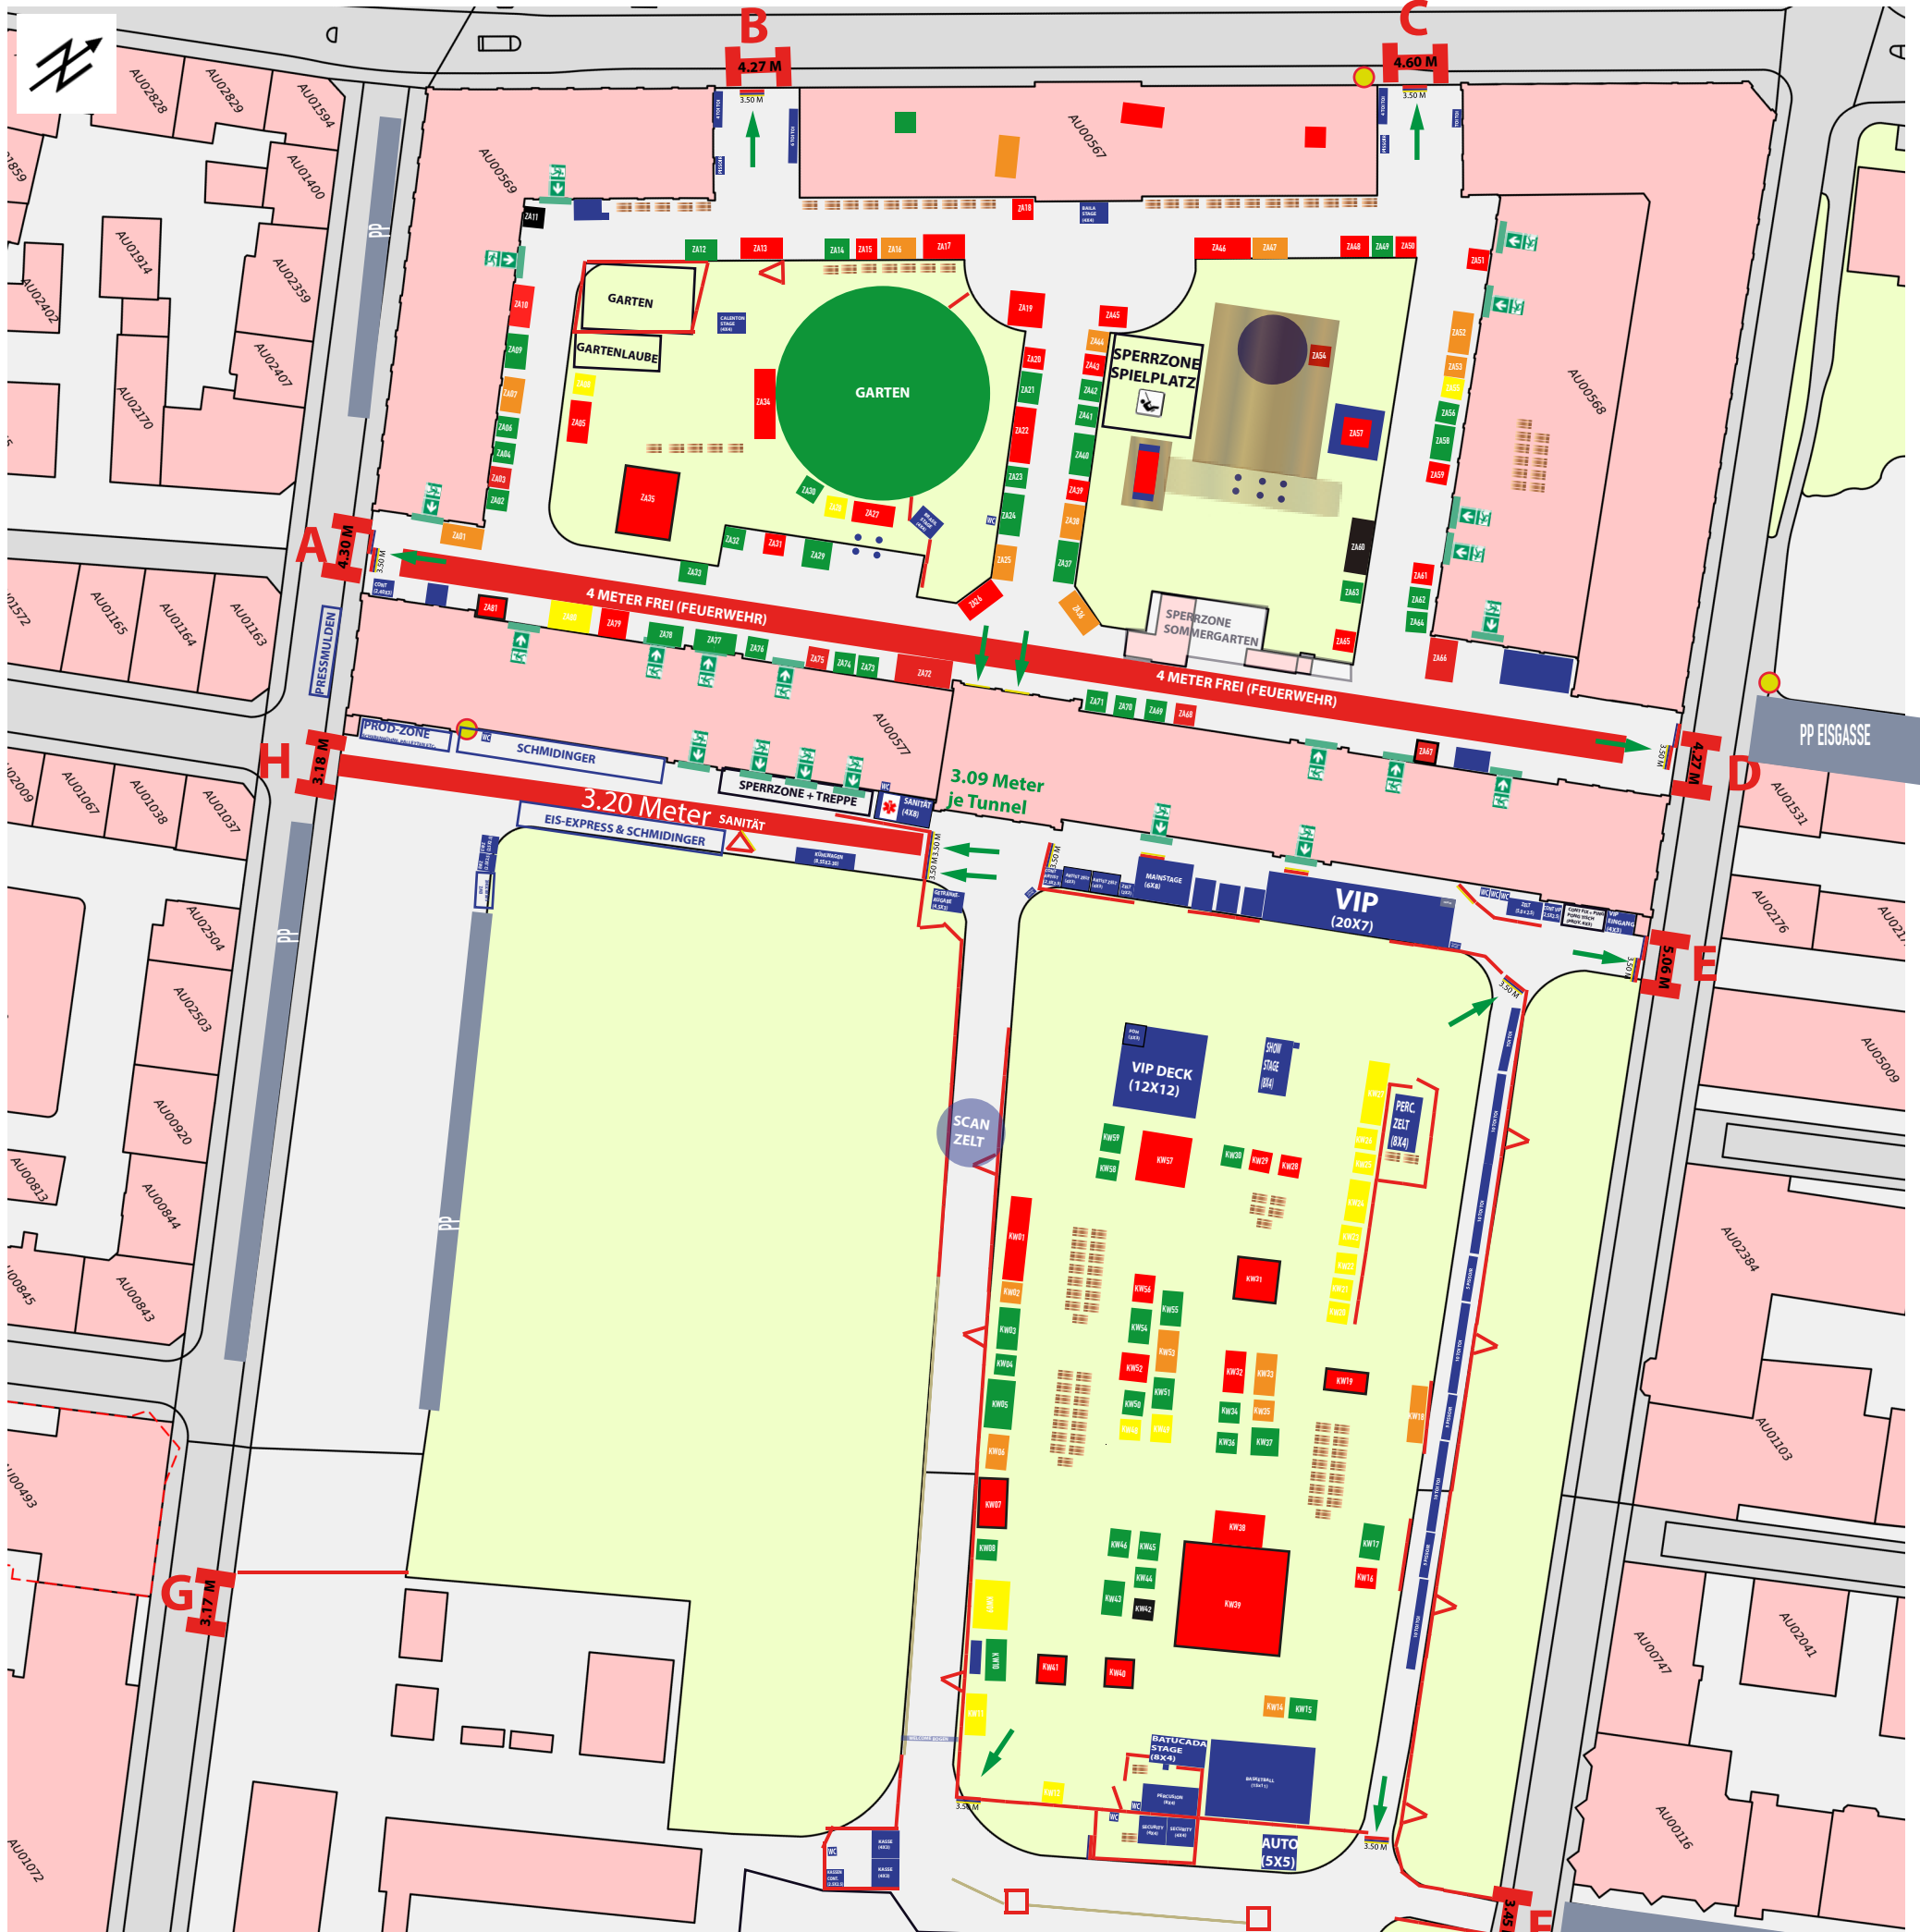

■ STAND (FOOD)	■ STAND (BAR)
■ STAND (FOOD & GETRÄNKE)	■ STAND (INFO & WAREN)

LEGENDE:

— CONDECTA (3.5 METER)	XXX INFRASTRUKTUR (inkl. Toiletten)	X TOR-BEZEICHNUNG
— ROLLEN für Condecta	XXX INFRAZONEN	→ FLUCHTWEGE
— NOTAUSGANGS-BLACHE auf Condecta	XXX SPERRZONEN	● HYDRANTEN
— VAUBAN-SCHRANKEN (2.2 METER)	XXX PARKING	RIE TOR AUS ZEUGHaus (ZUGANG FÜR FEUERWEHR)
— FLATTERBAND	XXX FESTBANKGARNTUREN	RIE VERSTELLTES TOR AUS ZEUGHaus (MUSS NICHT FREI SEIN)
● SECURITY (BGS)	XXX WASSERSTELLEN (NICHT NACH MASS)	XXX VERMESSUNG TORE GEM. FEUERPOLIZEI
● SECURITY (ALTE KASERNE)	● CONTAINERSTANDORTE (MÜLL., GLAS., ALU)	— RETTUNGSACHSEN

Masstab 1:1000
0 10 20 30m